


Scheda tecnica attacchi **TERMOCUCINA SICURO TOP**

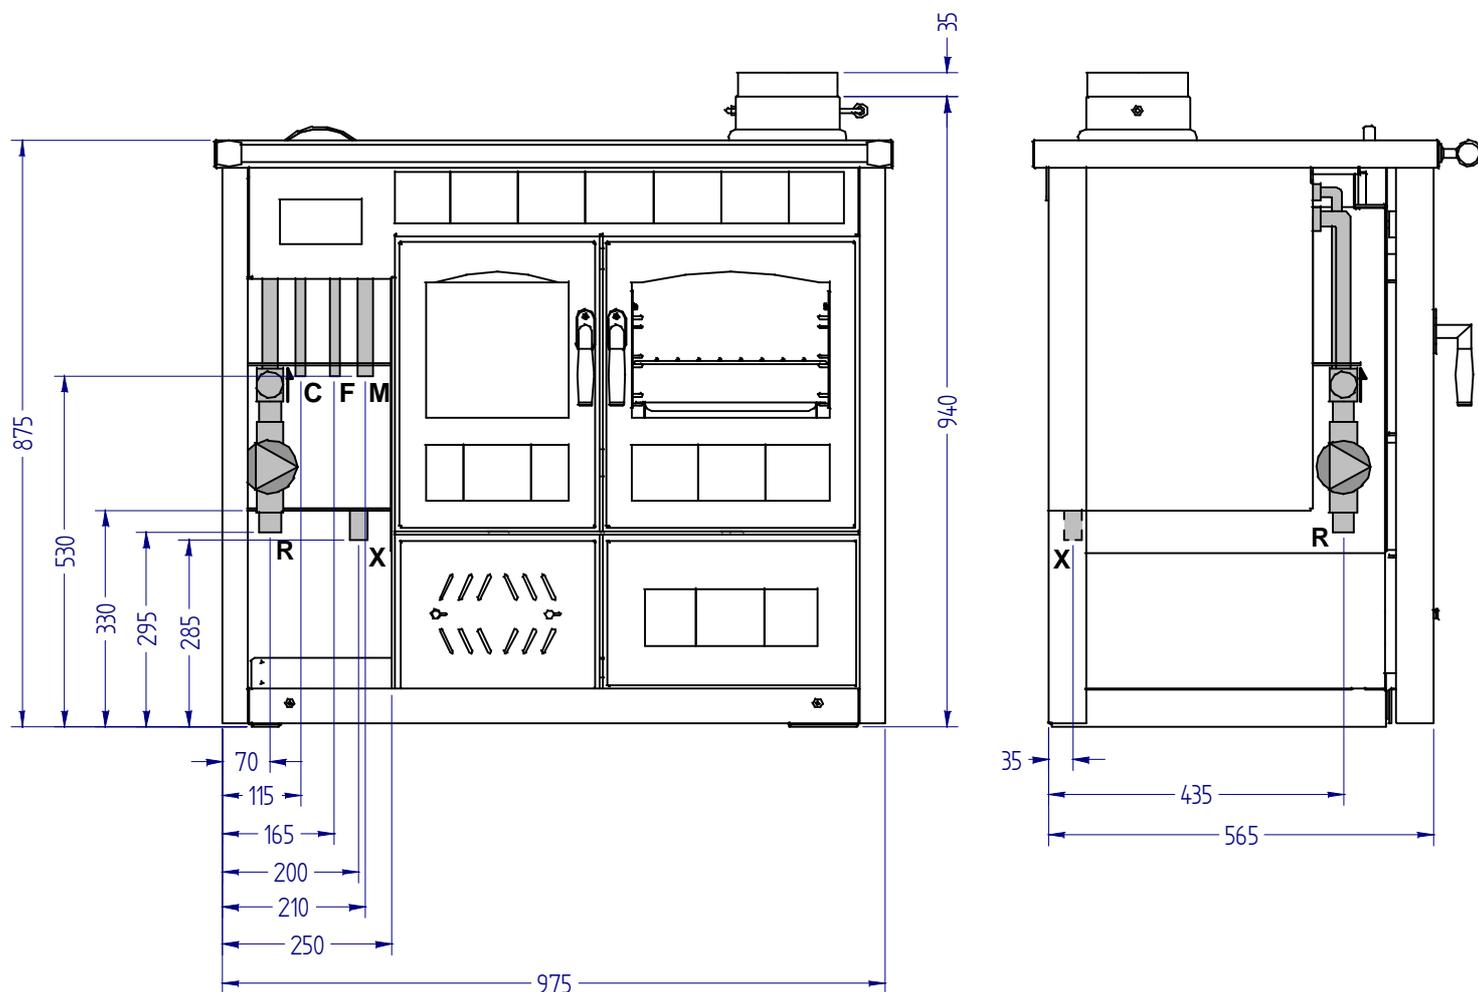

Descrizione attacchi:

M = Mandata Impianto

R = Ritorno Impianto

F = Entrata acqua fredda sanitaria (solo mod. KP)

C = Uscita acqua calda sanitaria (solo mod. KP)

X = Scarico ebollizione

3/4" M Gas

3/4" F Gas

1/2" M Gas


1/2" M Gas

3/4" M Gas


Diametro uscita fumi

150 mm M

Scheda tecnica vista superiore
TERMOCUCINA SICURO TOP

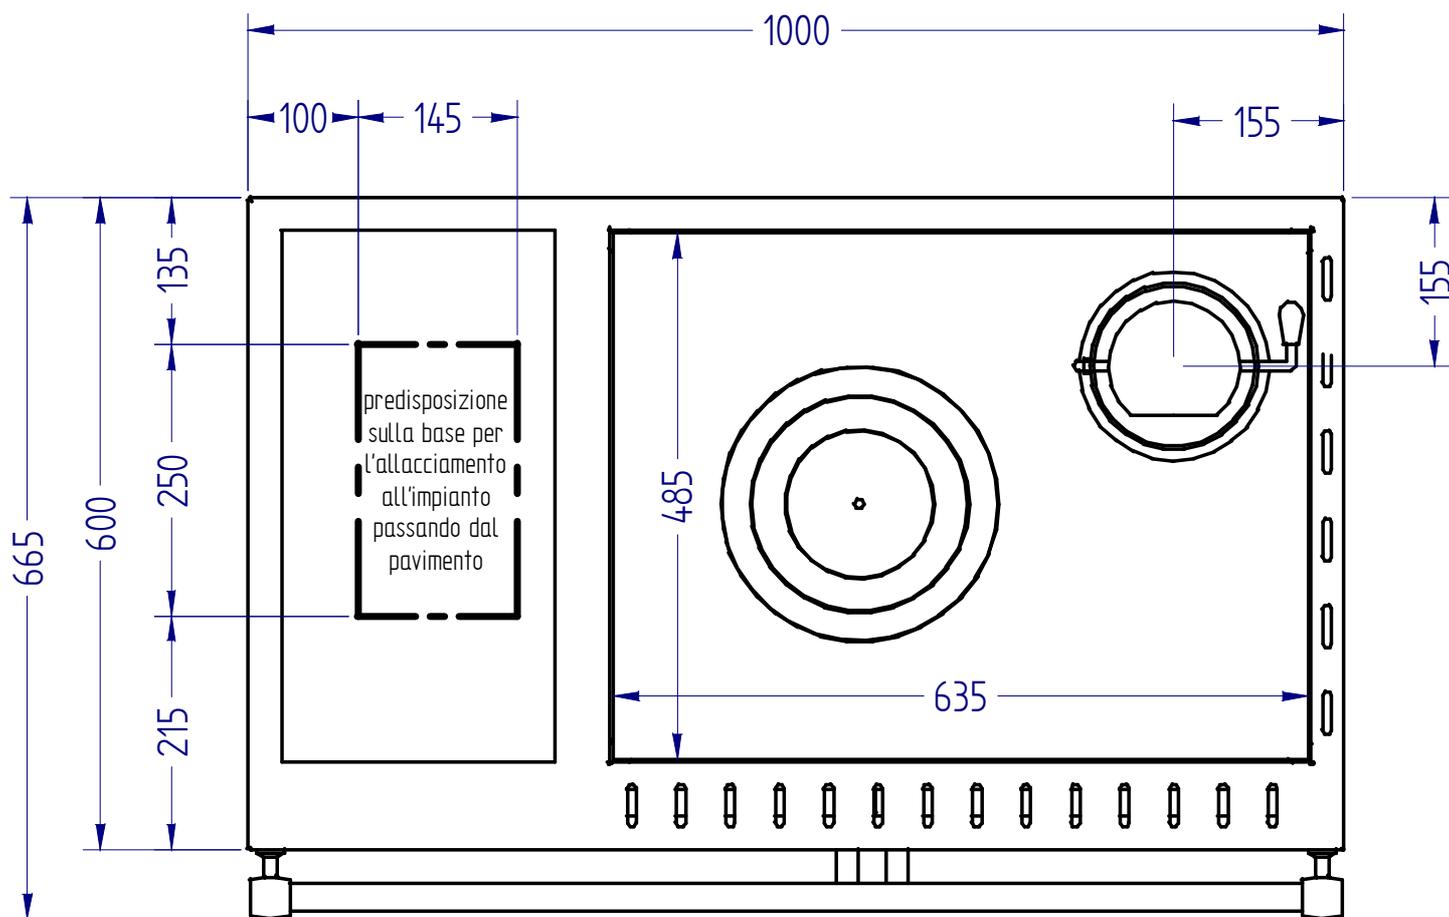

Scheda tecnica possibile predisposizione attacchi a muro
TERMOCUCINA SICURO TOP

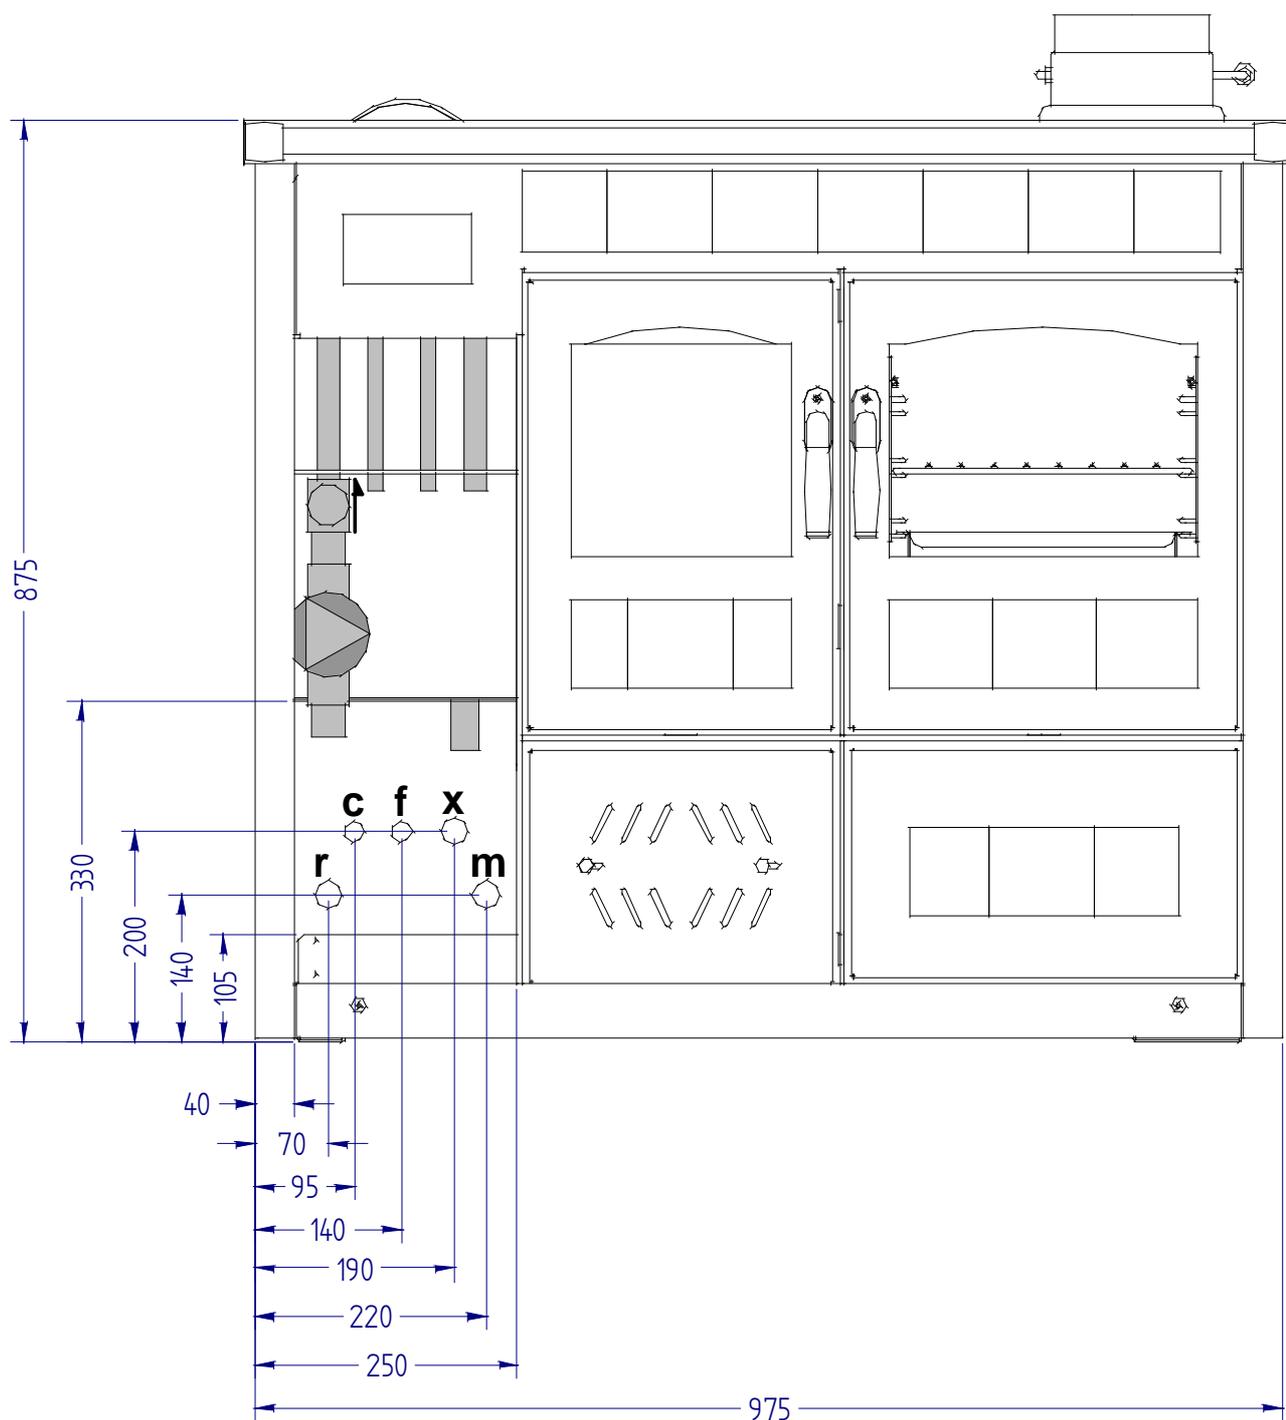

Descrizione attacchi:

- | | |
|--|------|
| m = Mandata Impianto | 3/4" |
| r = Ritorno Impianto | 3/4" |
| f = Entrata acqua fredda sanitaria (solo mod. KP) | 1/2" |
| c = Uscita acqua calda sanitaria (solo mod. KP) | 1/2" |
| x = Scarico ebollizione | 3/4" |